


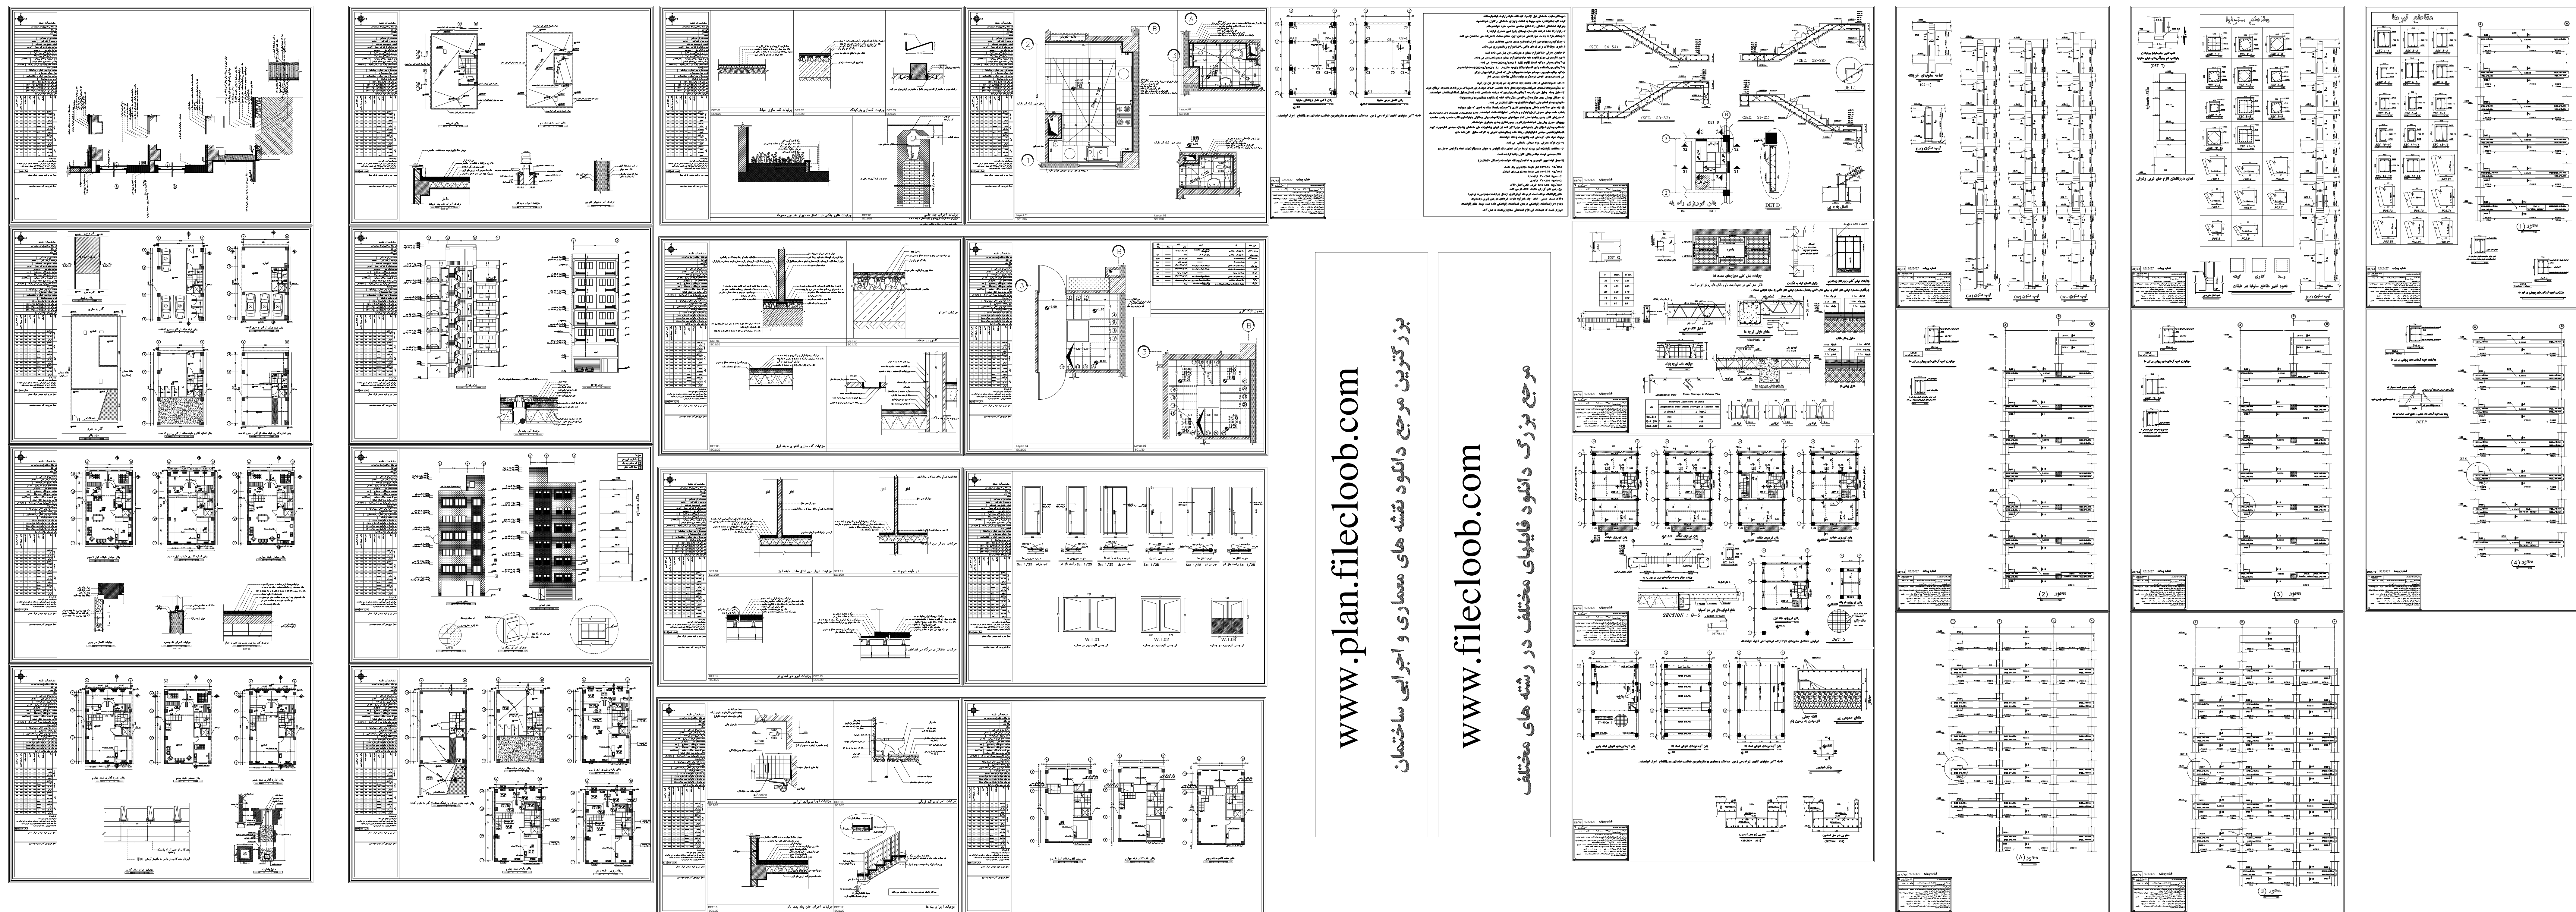

www.plan.filecloob.com

بزرگترین مرجع داتلود نقشه های معماری و اجرایی ساختمان