
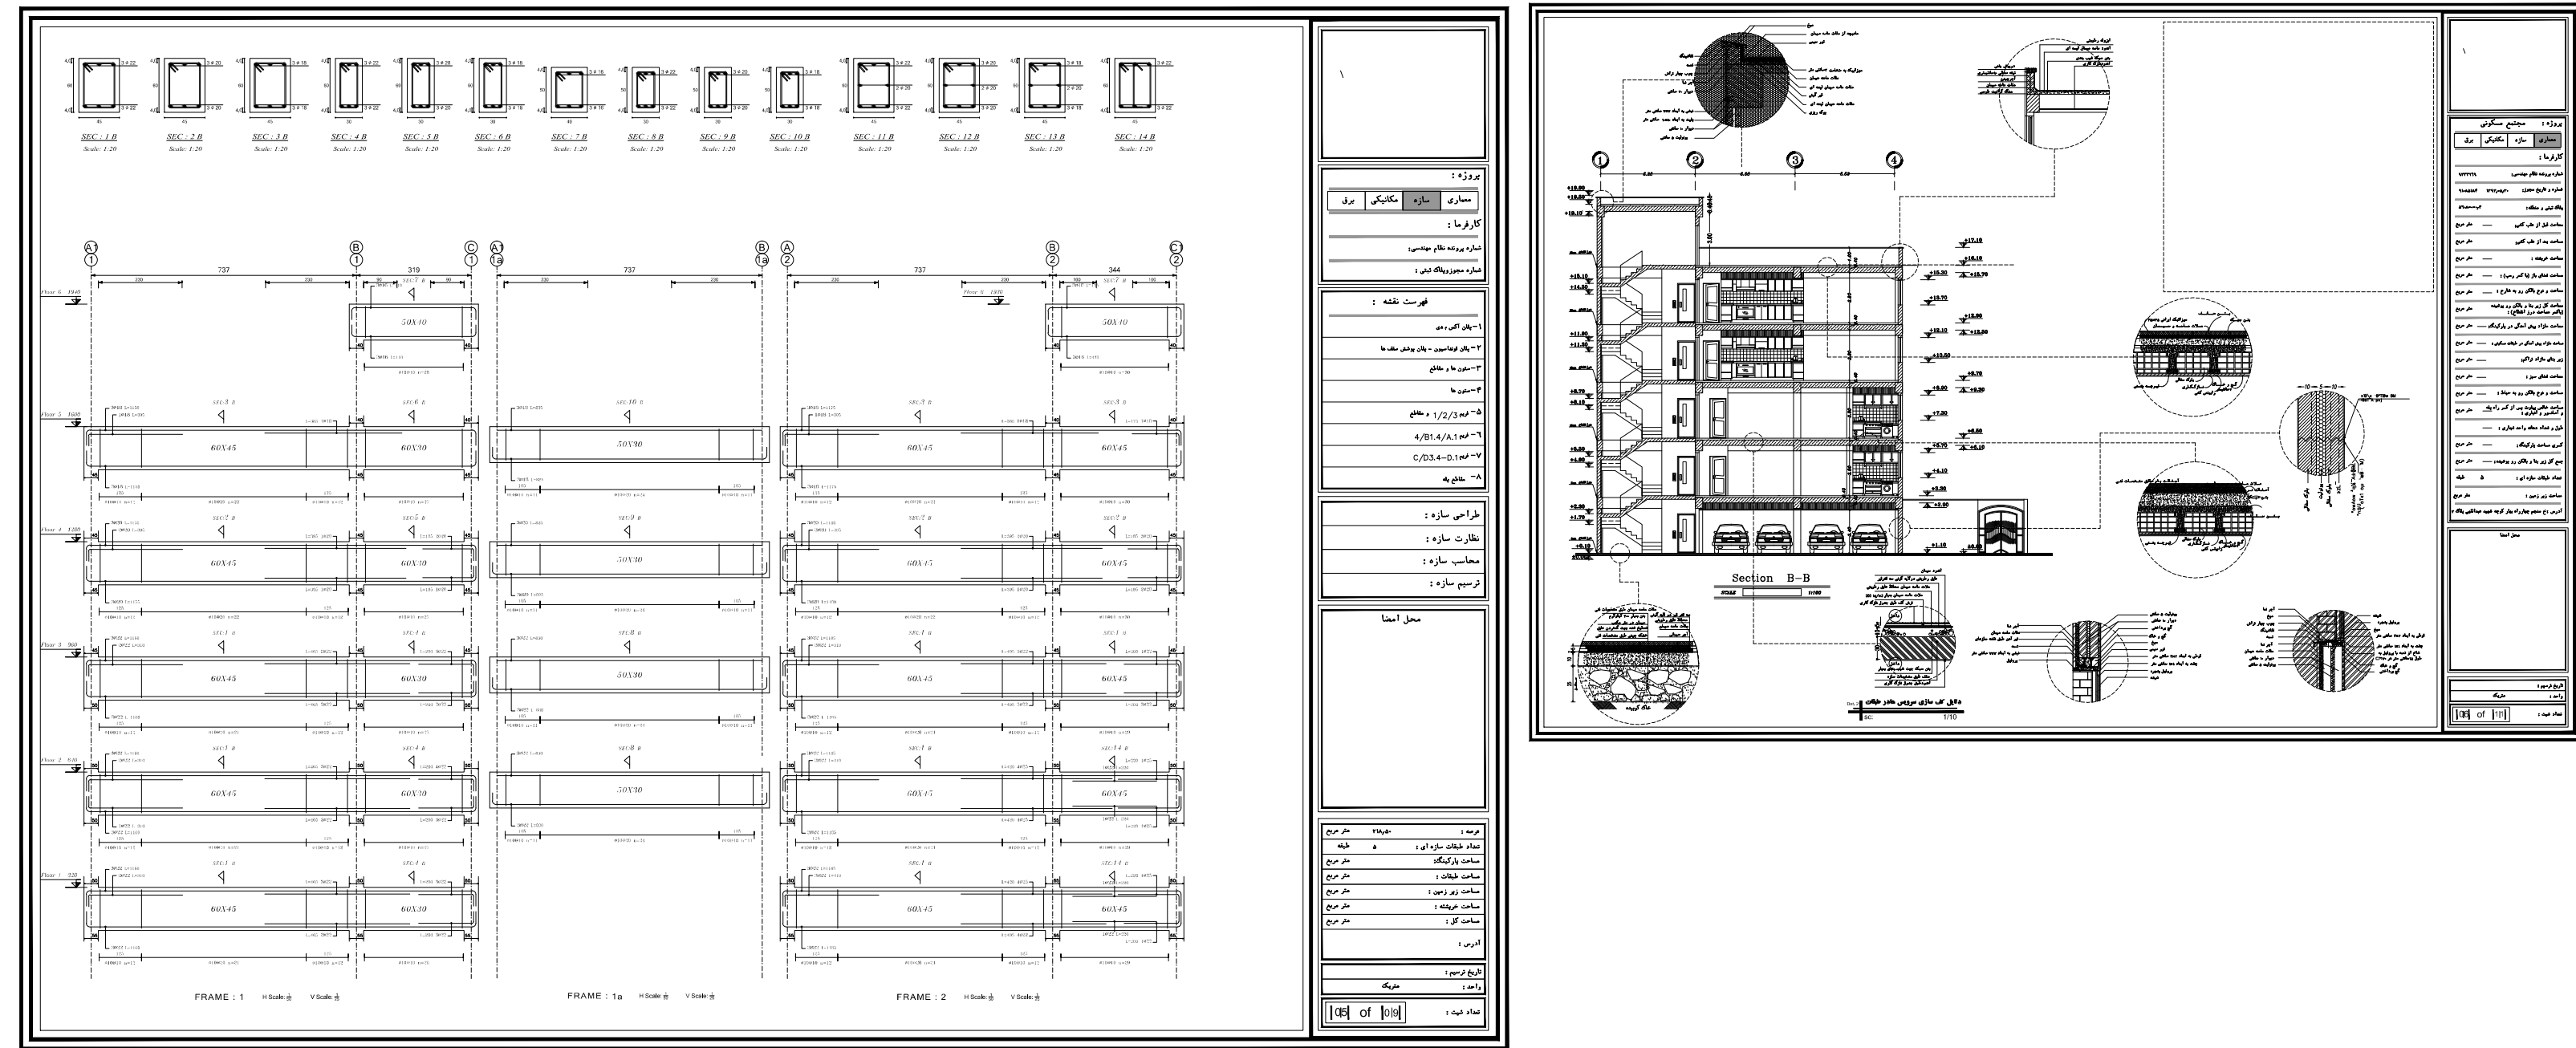
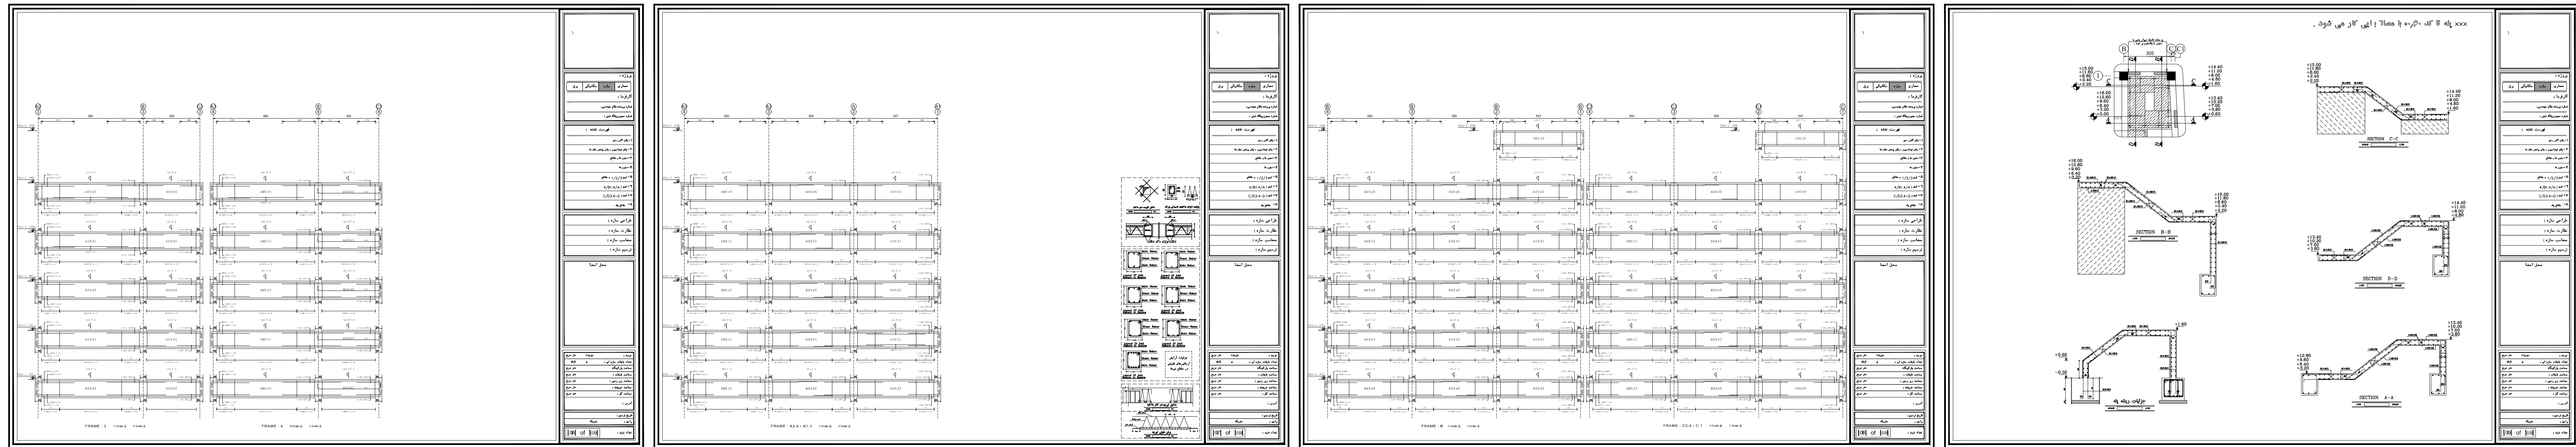
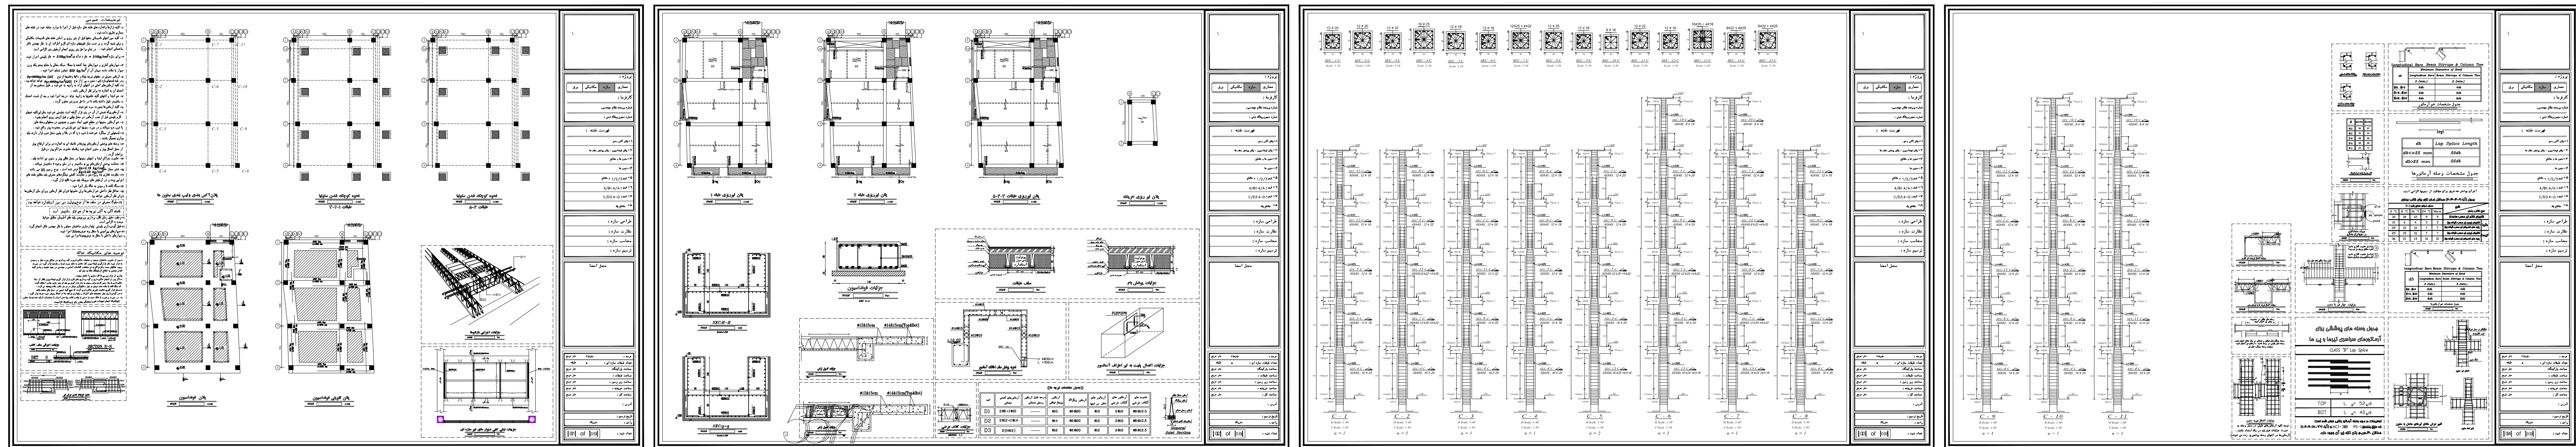


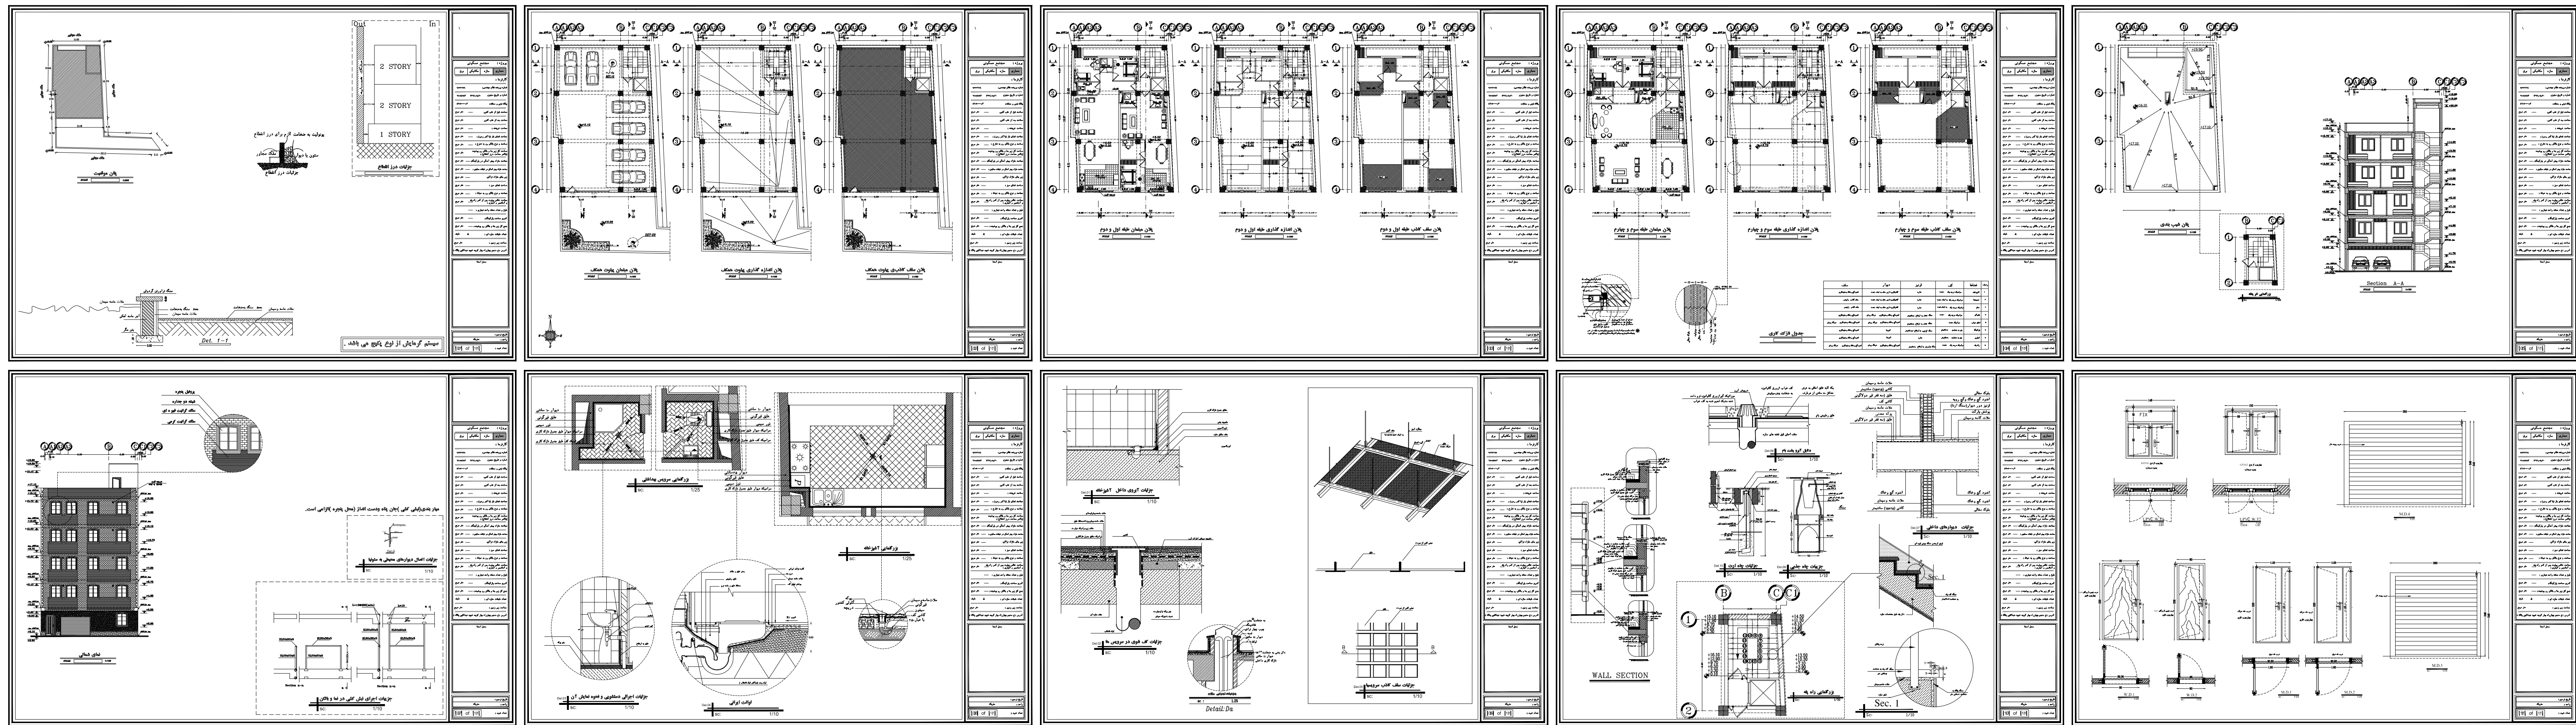

www.plan.filecloob.com

بزرگترین مرجع دانلود نقشه های معماری و اجرایی ساختمان