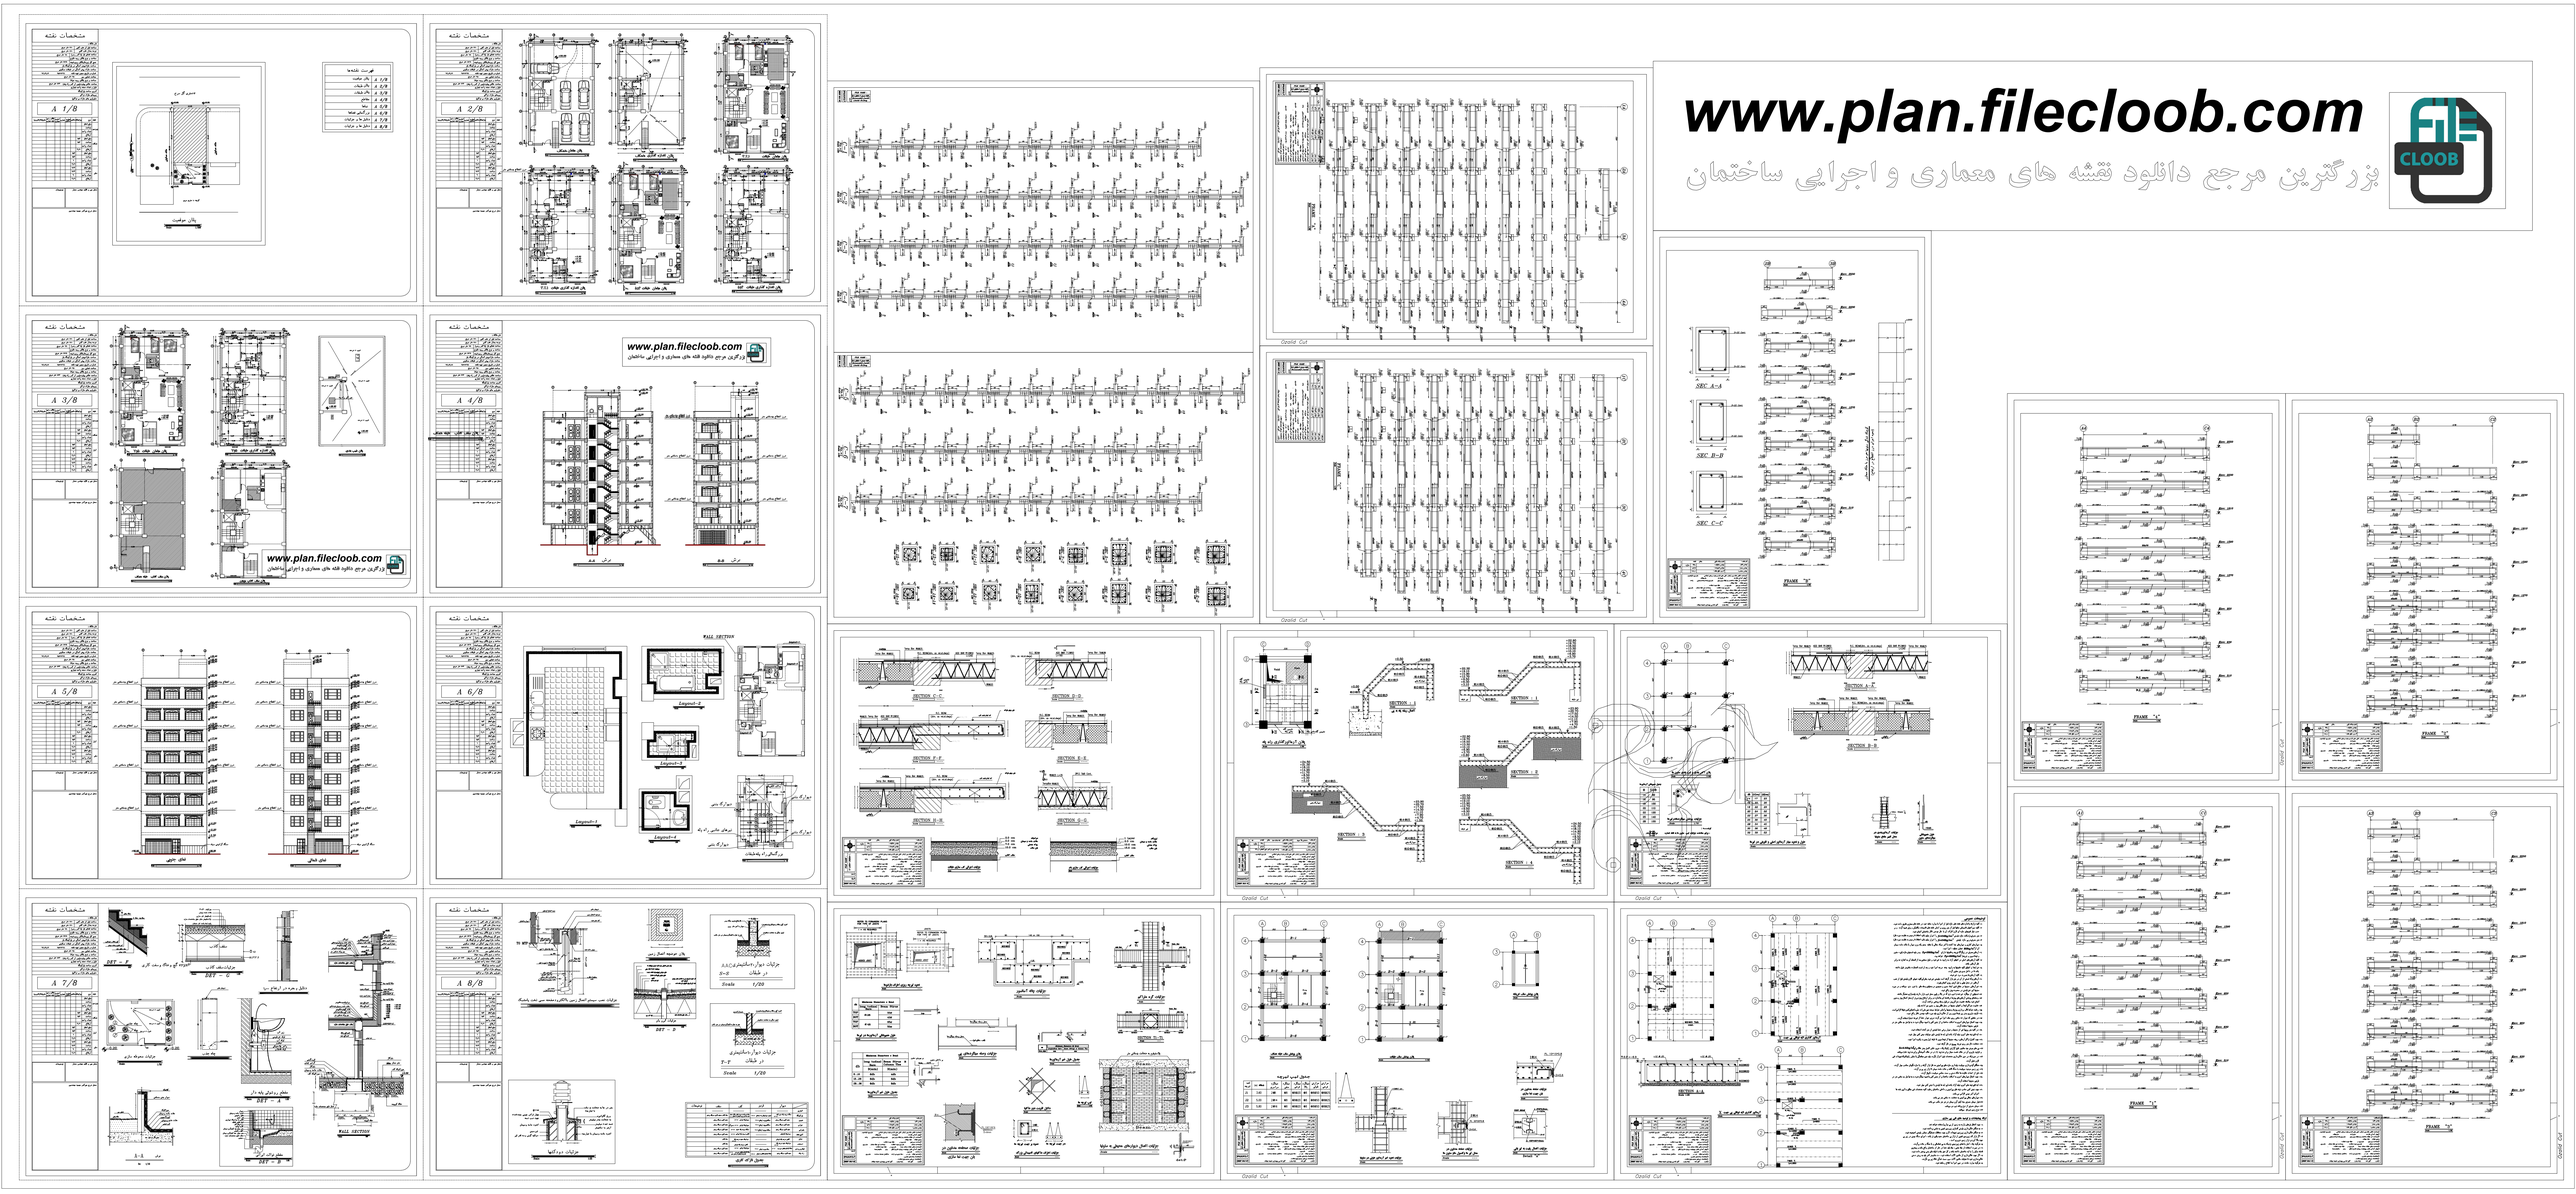www.plan.filecloob.com
بزرگترین مرجع دانلود نقشه های معماری و اجرایی ساختمان